


# 竹溪县城垃圾中转站建设项目 勘测定界图

3578.922-377.655

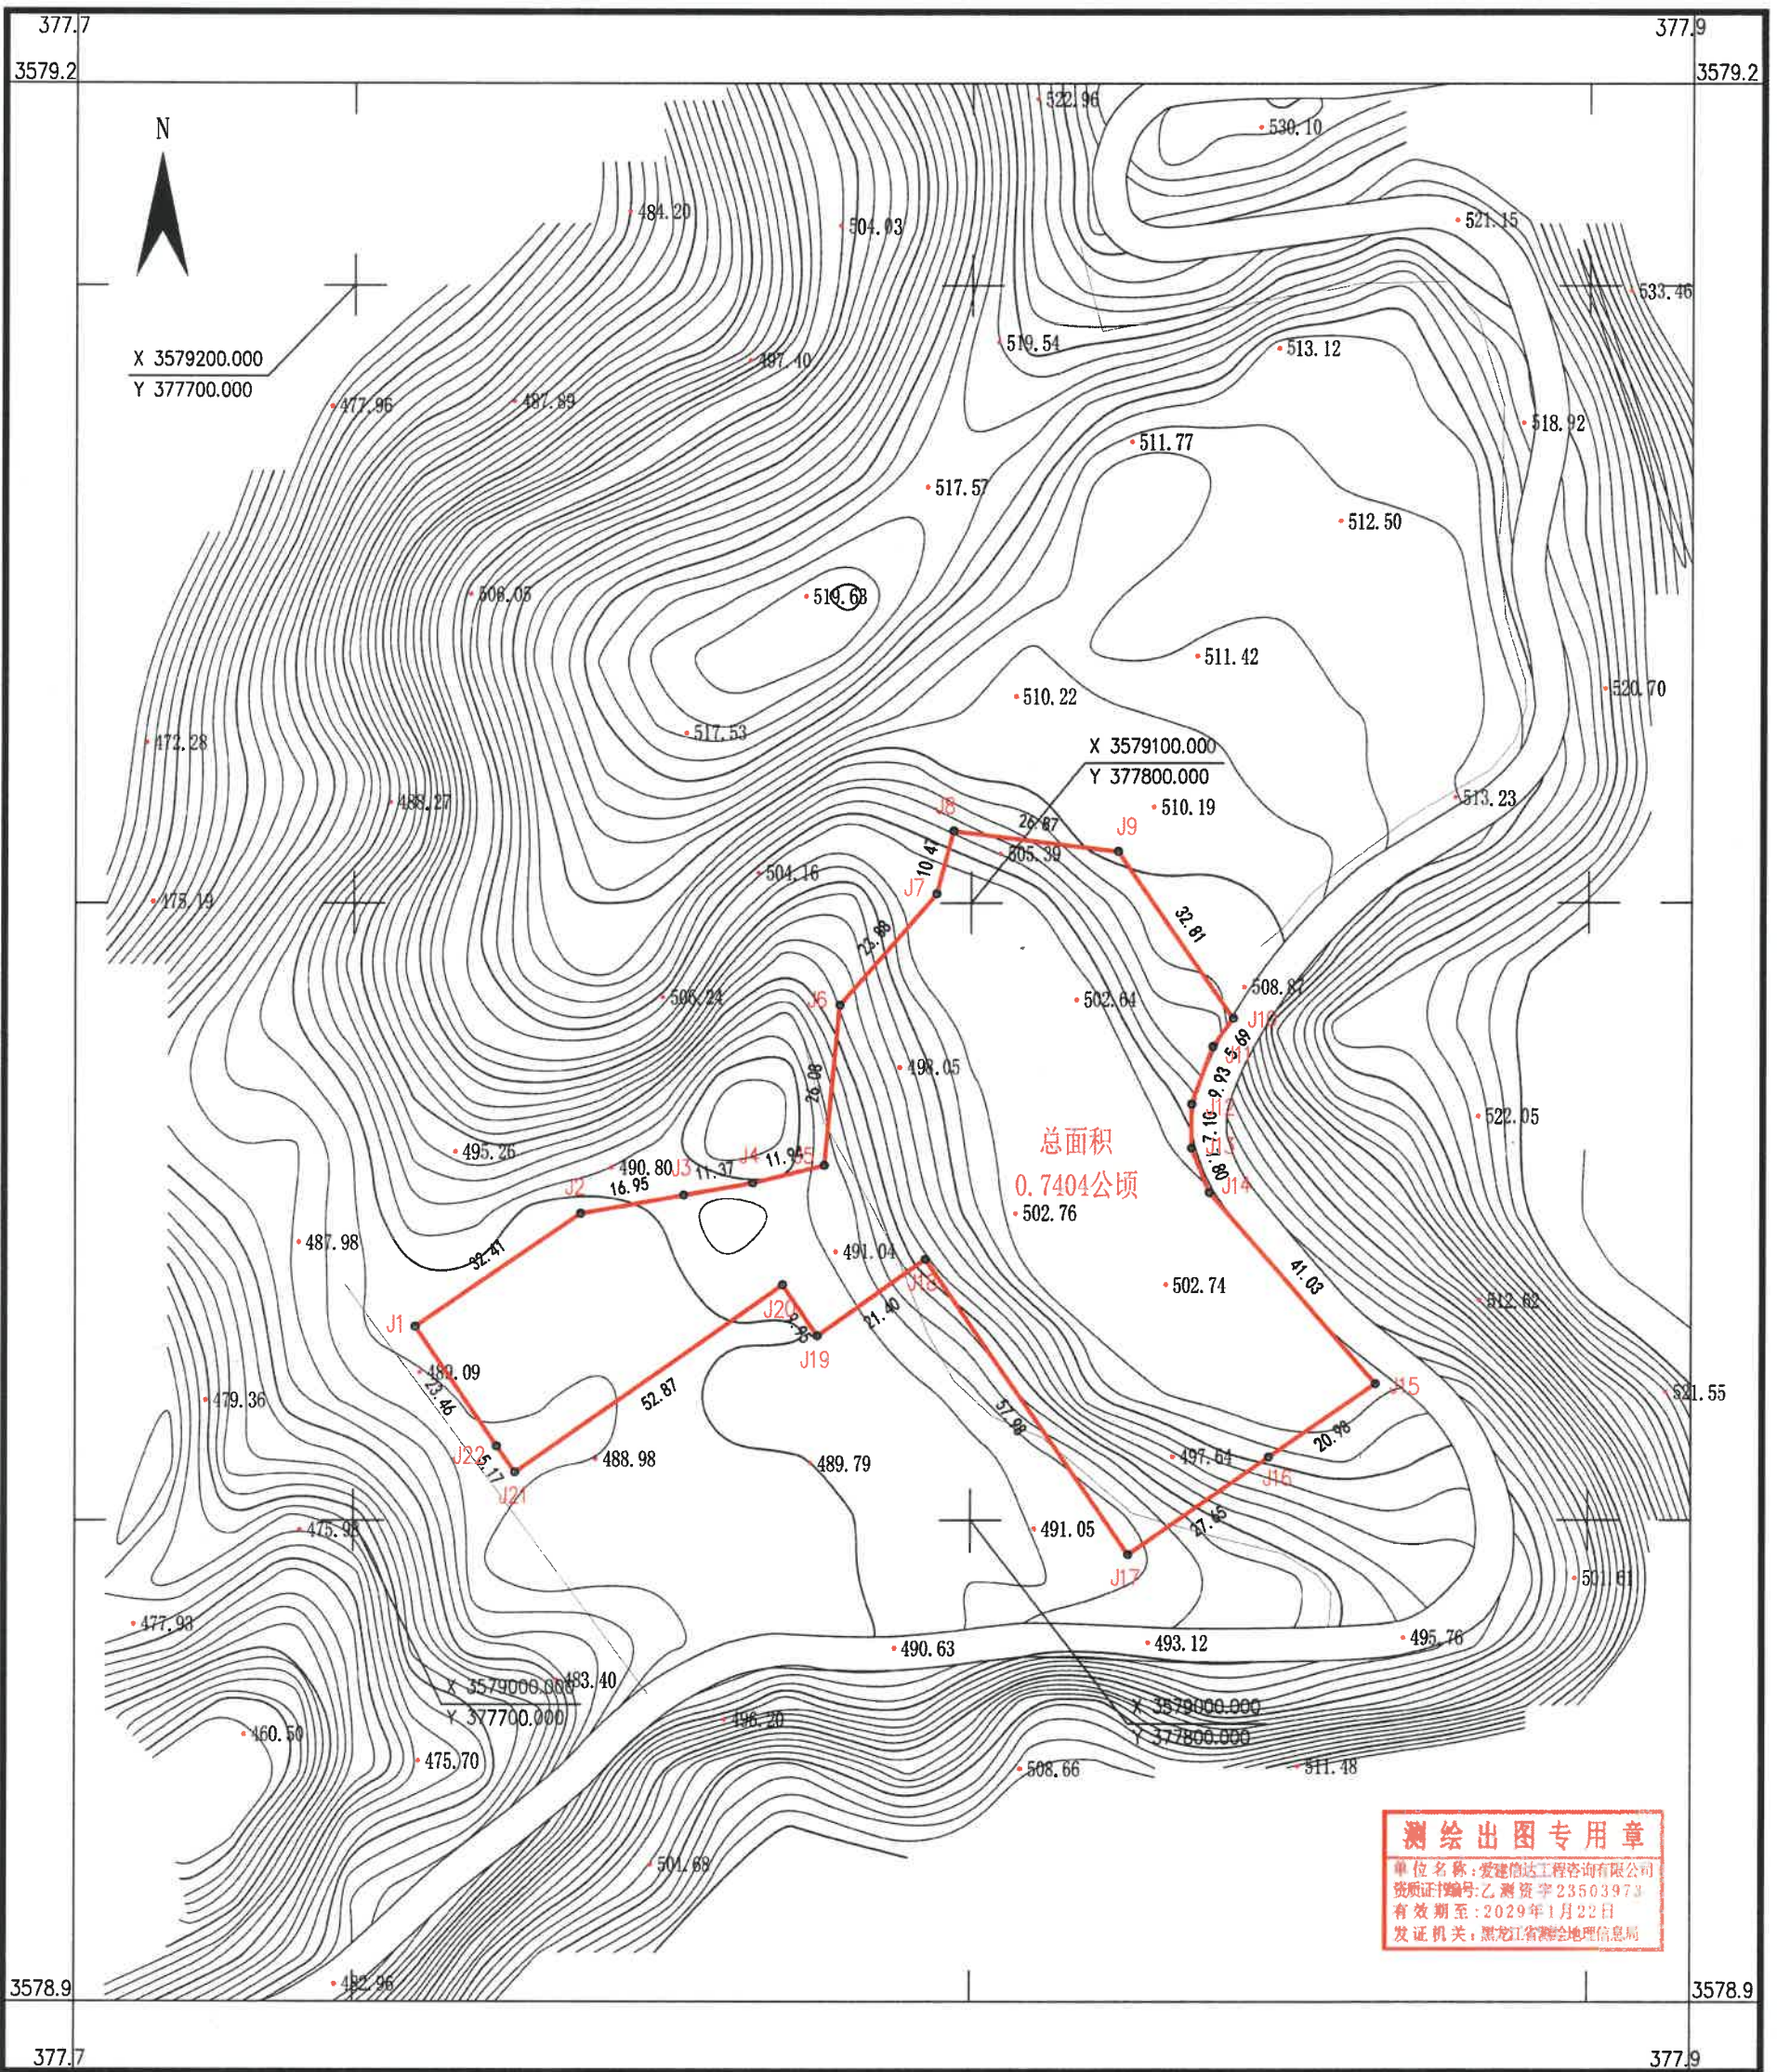

爱建信达工程咨询有限公司

2025年08月数字化制图。  
2000国家大地坐标系。  
1985国家高程基准，等高距为1米。  
2017年版图式。

1:500

测量员: 李运龙  
绘图员: 张姝  
检查员: 唐国庆